


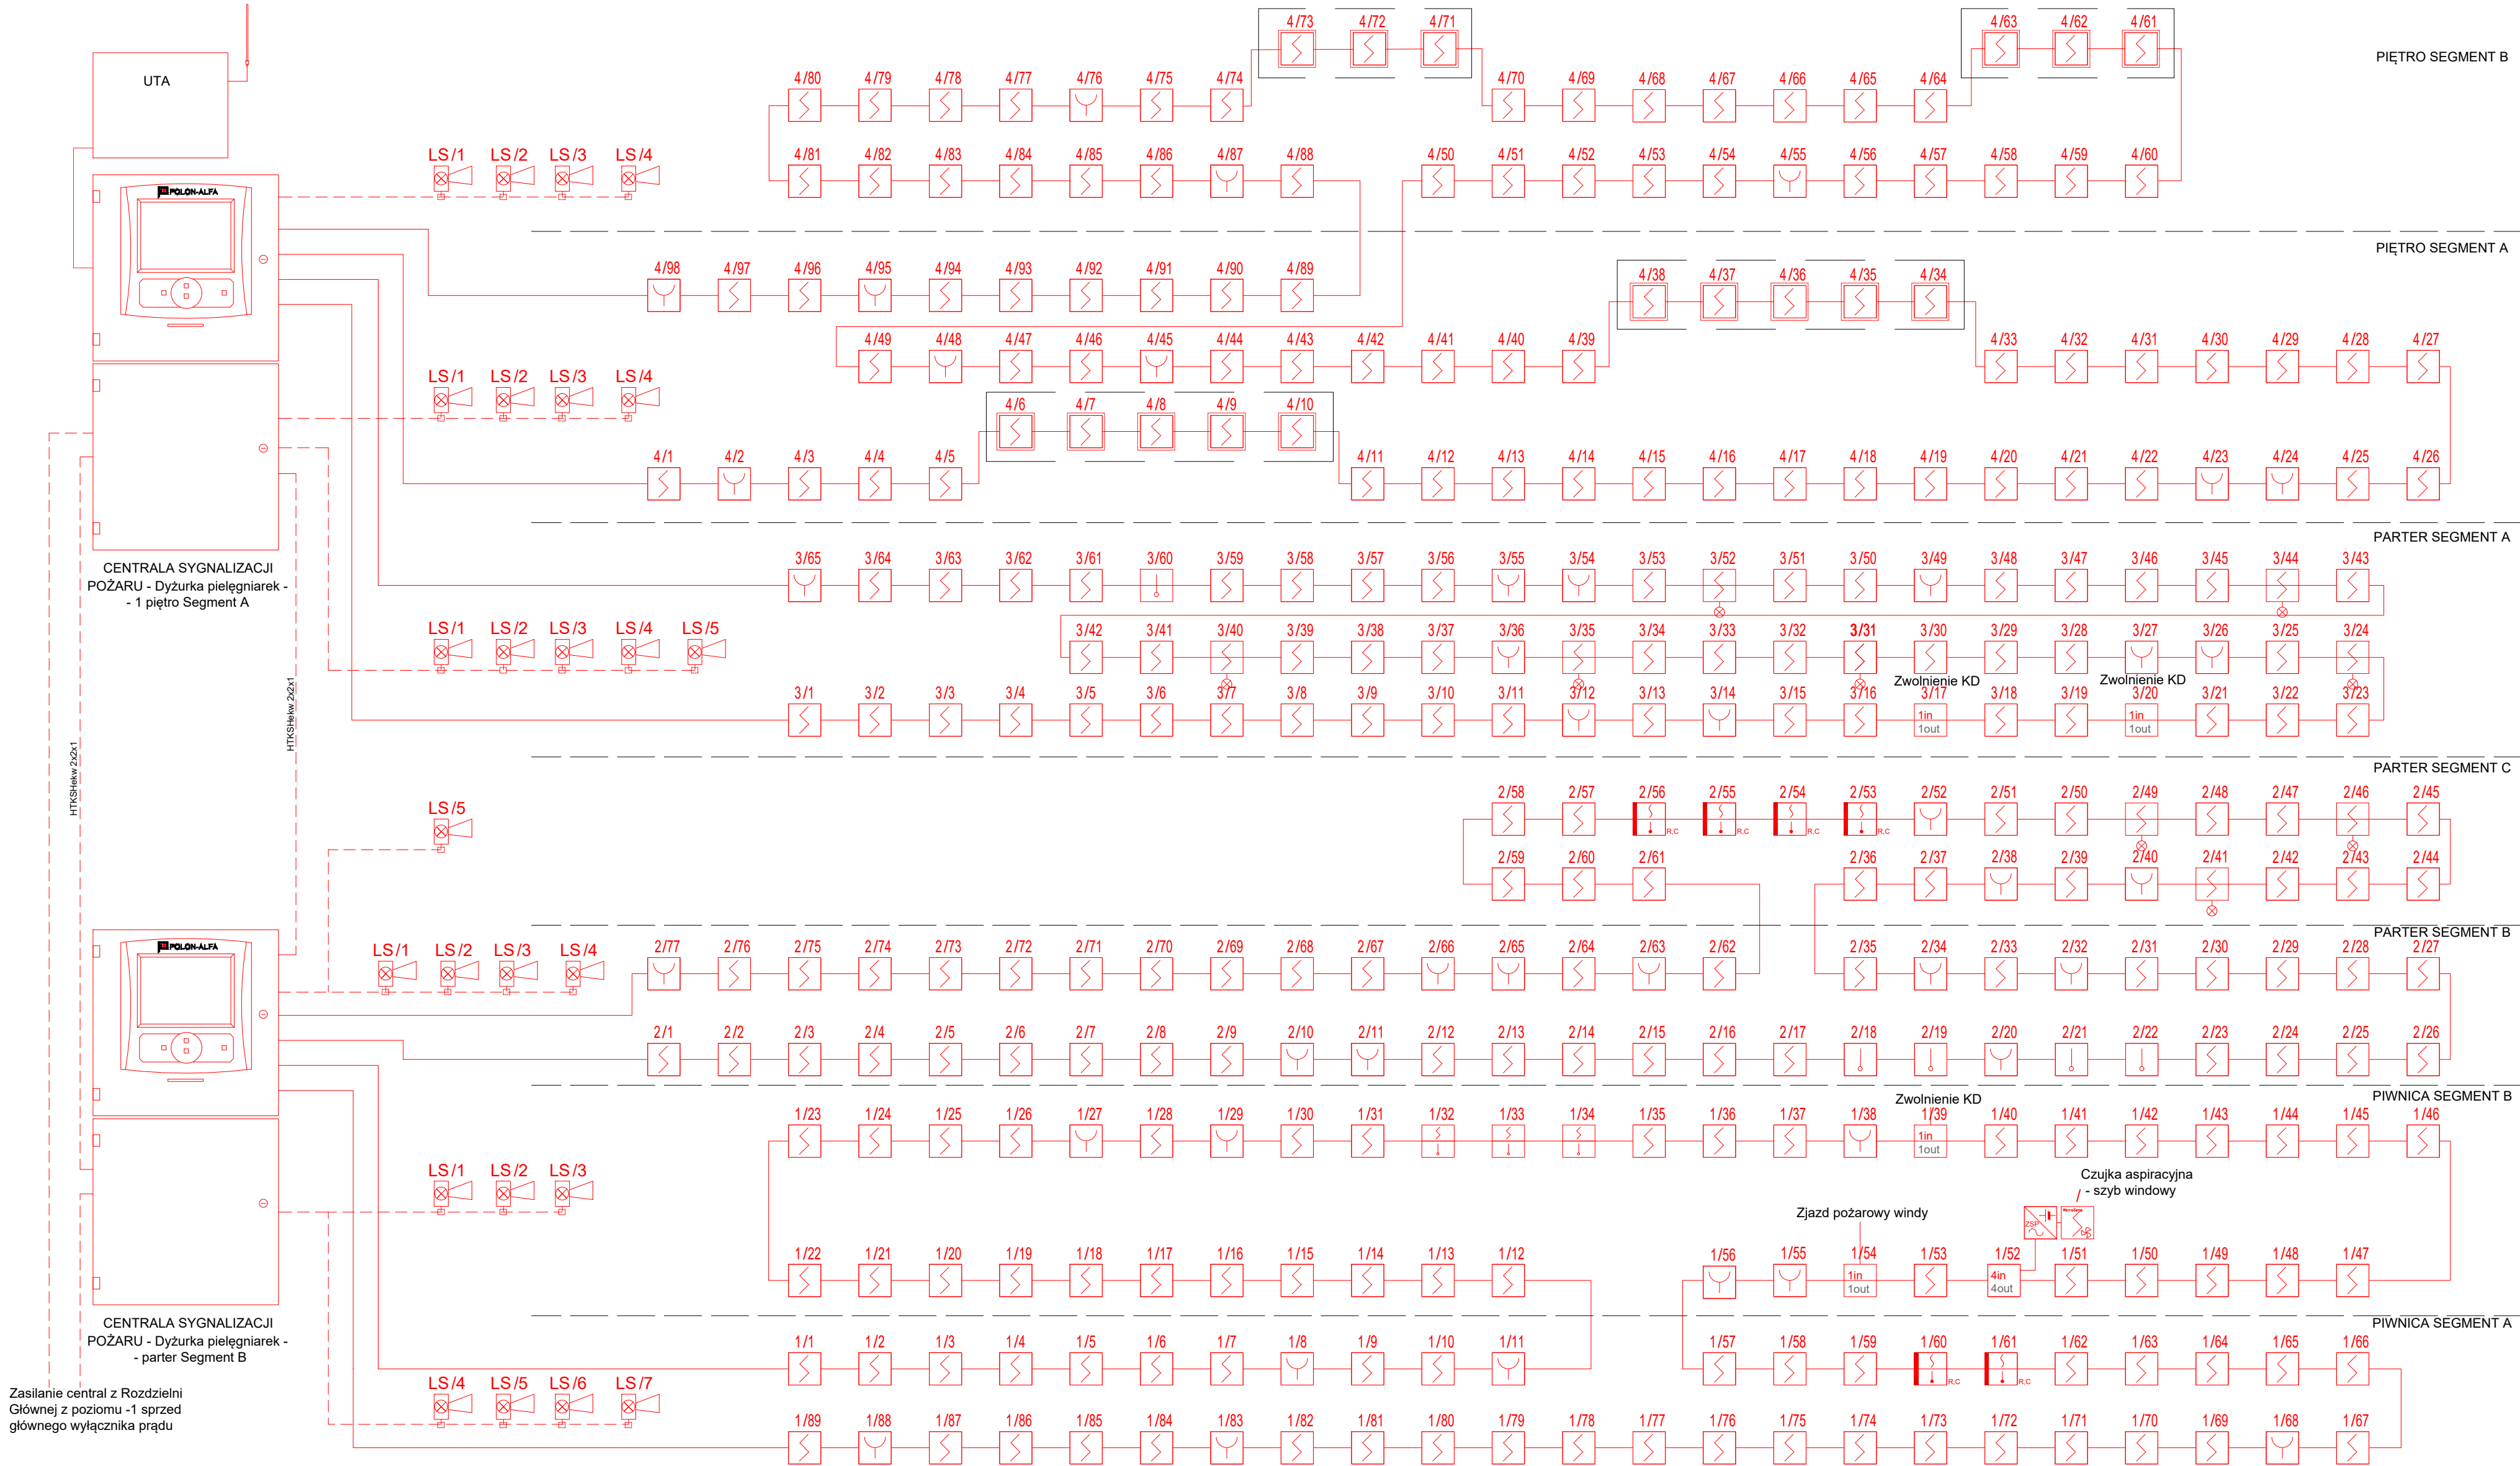

| LEGENDA |                                                    |
|---------|----------------------------------------------------|
|         | Uniwersalna czujka dymu                            |
|         | Uniwersalna czujka dymu ze wskaźnikiem zadziałania |
|         | Uniwersalna czujka dymu - poddasze nieużytkowe     |
|         | Wielodetektorowa czujka dymu i ciepła              |
|         | Uniwersalna czujka ciepła                          |
|         | Ręczny ostrzegacz pożarowy ROP                     |
|         | Moduł kontrolno-sterujący                          |
|         | Konwencjonalny sygnalizator optyczno-akustyczny    |
|         | Aspiracyjna czujka dymu                            |
|         | Zasilacz pożarowy                                  |

|                                                                         |                       |   |   |                            |
|-------------------------------------------------------------------------|-----------------------|---|---|----------------------------|
| <b>SUPONEKS</b><br>Spółka z o.o.<br>ul. A. Asnyka 2<br>15-709 Białystok |                       | obiekt:<br>Dom Pomocy Społecznej w Kozarach<br>Kozarze 63<br>18-230 Ciechanowiec                                                       | inwestor:<br>Powiat Wysokomazowiecki<br>ul. Ludowa 15A; 18-200 Wysokie Mazowieckie<br>Dom Pomocy Społecznej w Kozarach | skala:<br>1:100            |
| nazwa rysunku:<br>Instalacja sygnalizacji pożaru - Schemat blokowy      |                       | opracowanie:<br>Dokumentacja projektowa modernizacji instalacji sygnalizacji pożaru<br>w Domu Pomocy Społecznej w Kozarach; Kozarze 63 | stadium oprac.:<br>WYKONAWCZA                                                                                          | nr rysunku:<br>7           |
| funkcja:                                                                | nazwisko:             | podpis:   | nr umowy:   | data wykonania:<br>11-2025 |
| opracował:                                                              | inż. Michalik Tomasz  |   | nr projektu:   | brano:                     |
| sprawdził:                                                              | CNBOP-PIB 28/699/2014 |   |   | teletechniczna             |